



Plattegronden schaal 1 : 100

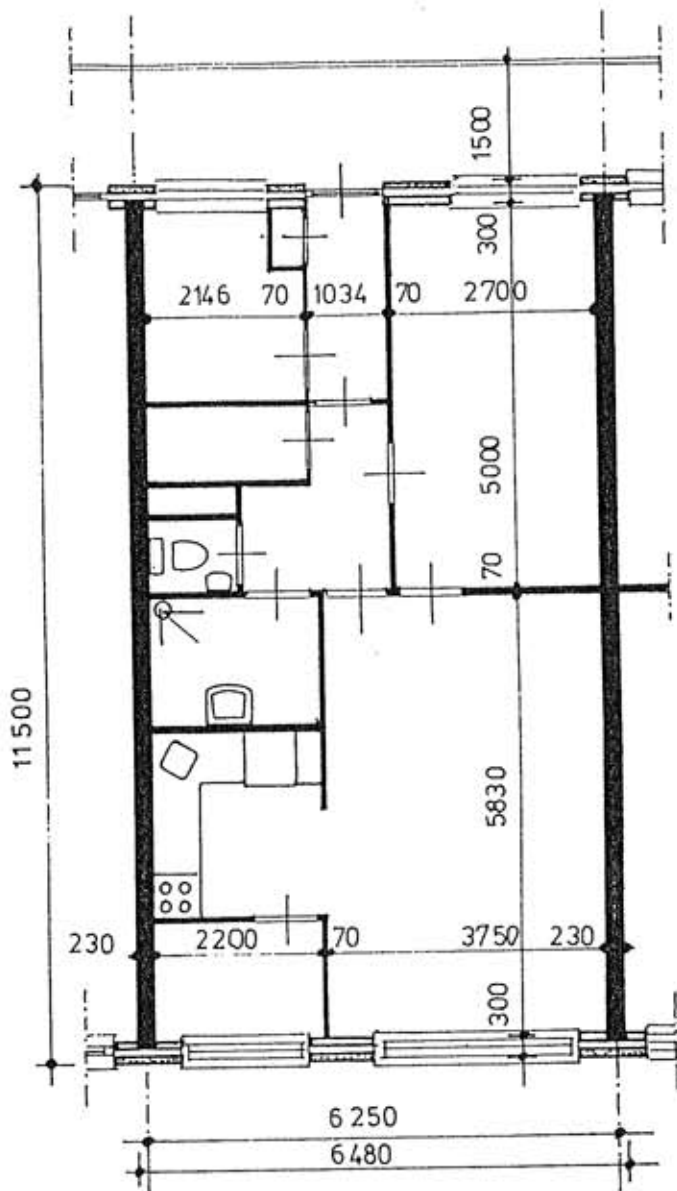

Type C
Woningnummers:

- 1^e verd. 86, 88
- 2^e verd. 108, 110
- 3^e verd. 130, 132

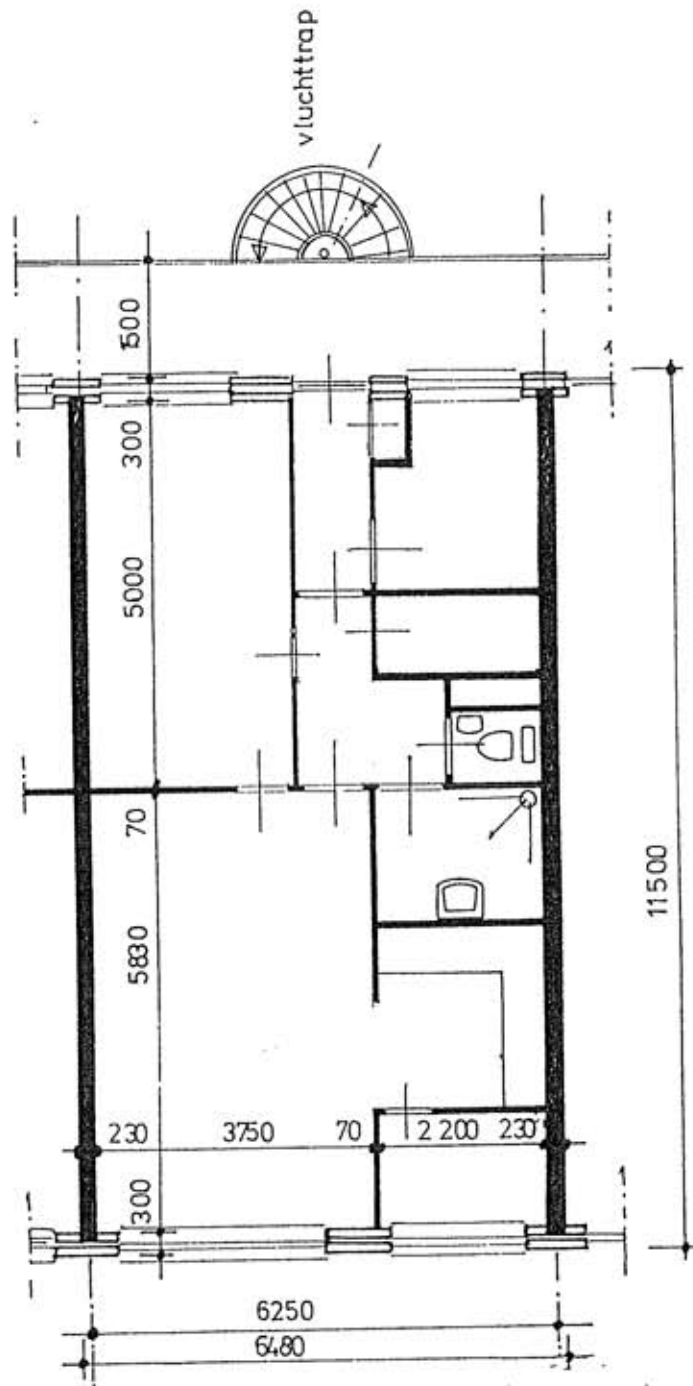

Type Csp
Woningnummers:

- 84, 90
- 106, 112
- 128, 134



Complexnummer
258

Woningtype
Csp-3

Wijk
Stad Oost

Plattegrond