
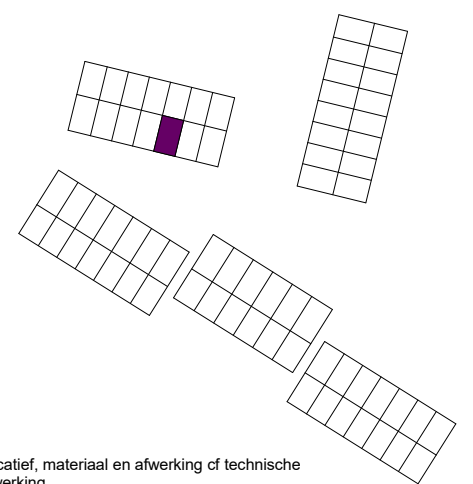


Kleuren en materialen zijn indicatief, materiaal en afwerking of technische omschrijving en technische uitwerking

OVERZICHT vloeroppervlak in m2

Ruimte:	m2:	Ruimte:	m2:
0.2 toilet	1,1	1.3 slaapkamer 2	6,2
0.4 keuken	9,4	1.5 slaapkamer 1	17,2
0.5 woonkamer	20,0	Totaal VR	57,8
1.2 badkamer	4,9		

Oppervlakten:
 BVO: 88,54 m2
 GO: 76,98 m2

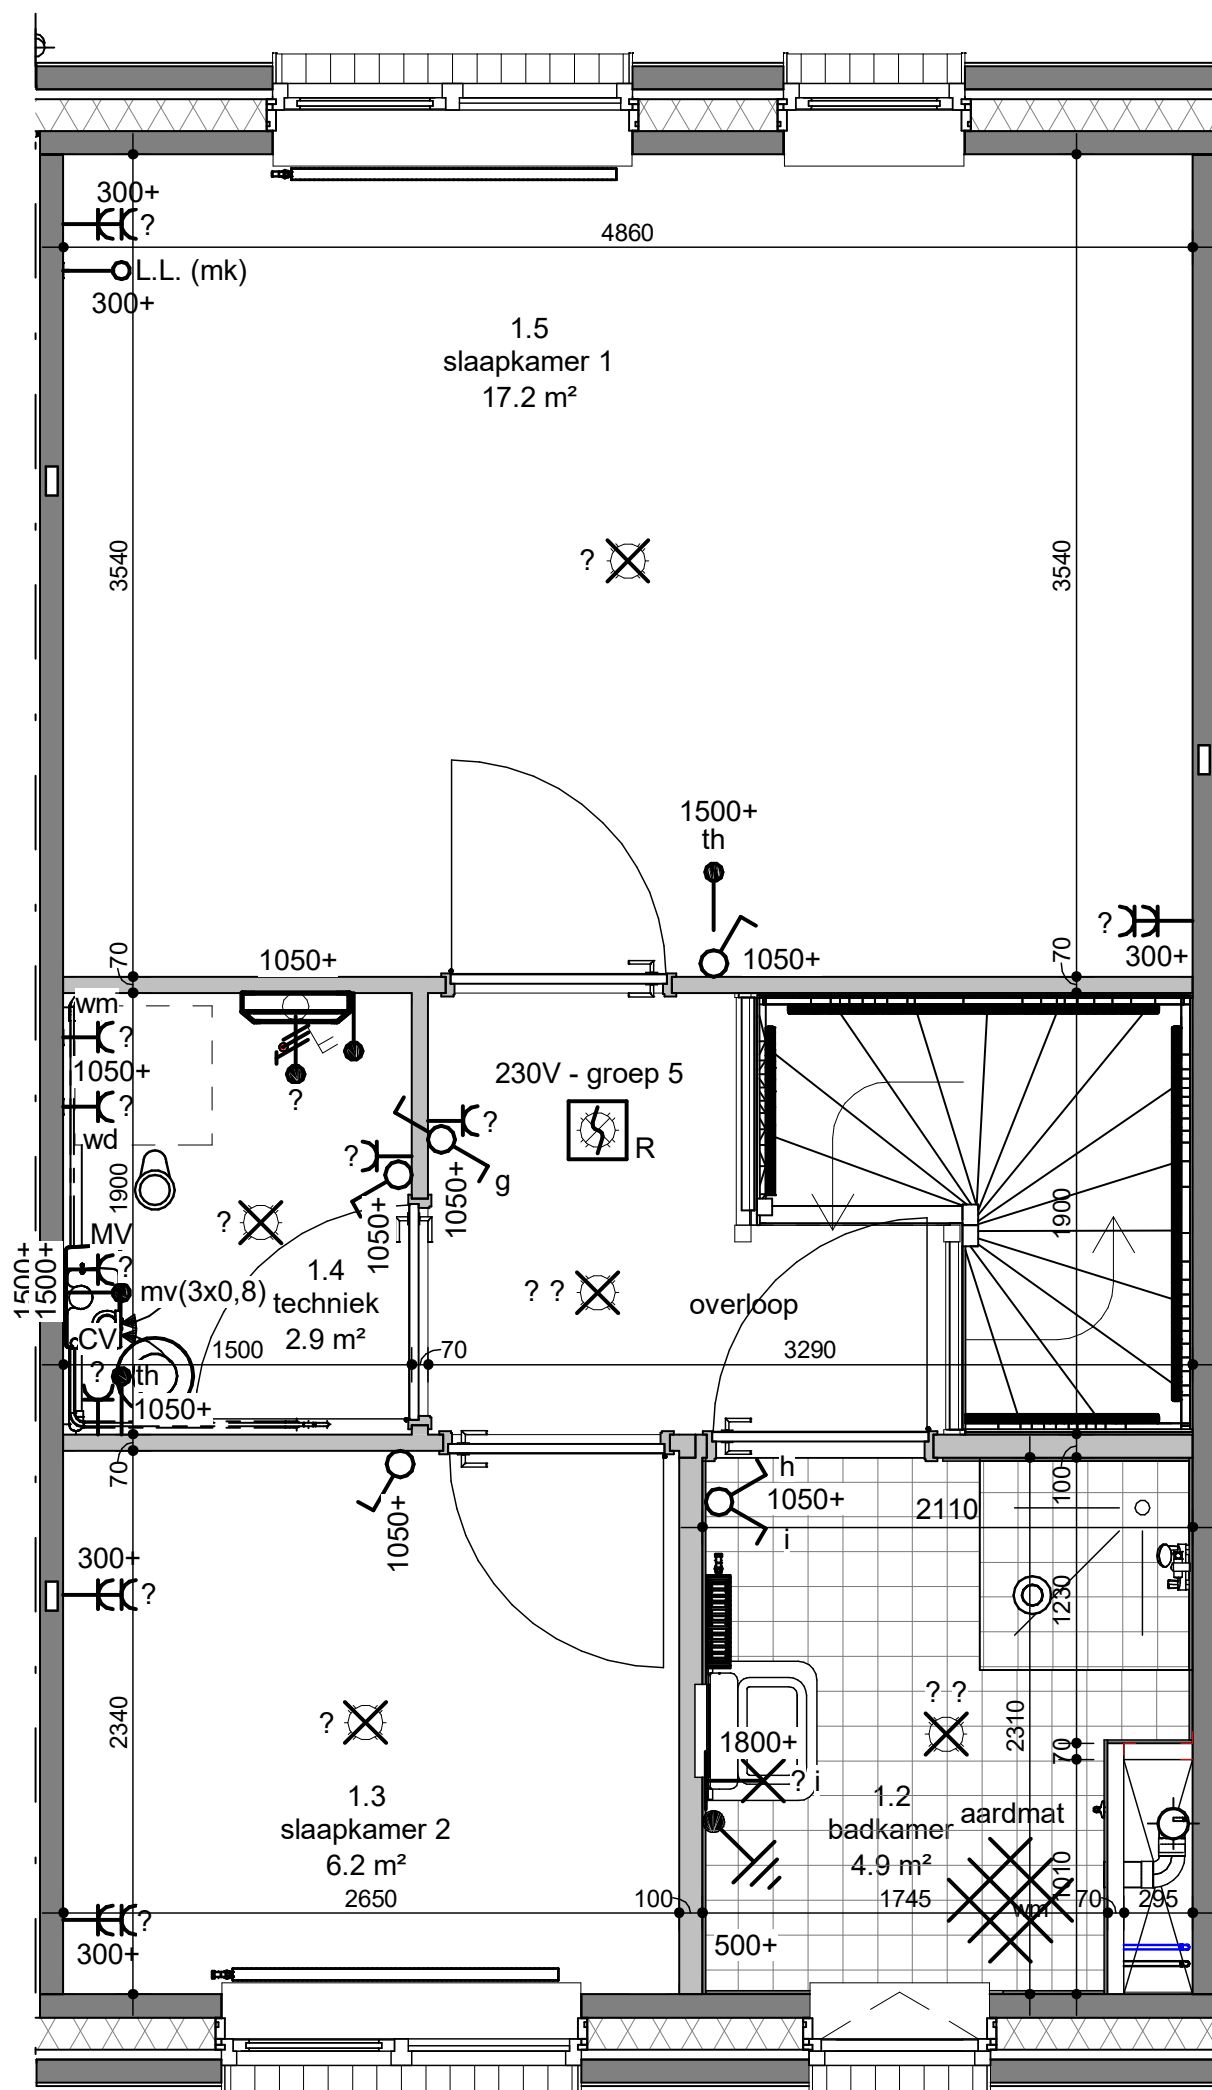

Kleuren en materialen zijn indicatief, materiaal en afwerking of technische omschrijving en technische uitwerking

OVERZICHT vloeroppervlak in m2

Ruimte:	m2:	Ruimte:	m2:
0.2 toilet	1,1	1.3 slaapkamer 2	6,2
0.4 keuken	9,4	1.5 slaapkamer 1	17,2
0.5 woonkamer	20,0	Totaal VR	57,8
1.2 badkamer	4,9		

Oppervlakten:
 BVO: 88,54 m2
 GO: 76,98 m2

 **1e Verdieping**



Complexnummer:
223
Project:
74 woningen Wetenschappersbuurt te Schiedam
Woningtype:
3-kamerwoning
Adres:
Fultonplantsoen 36
Wijk:
Schiedam-Oost